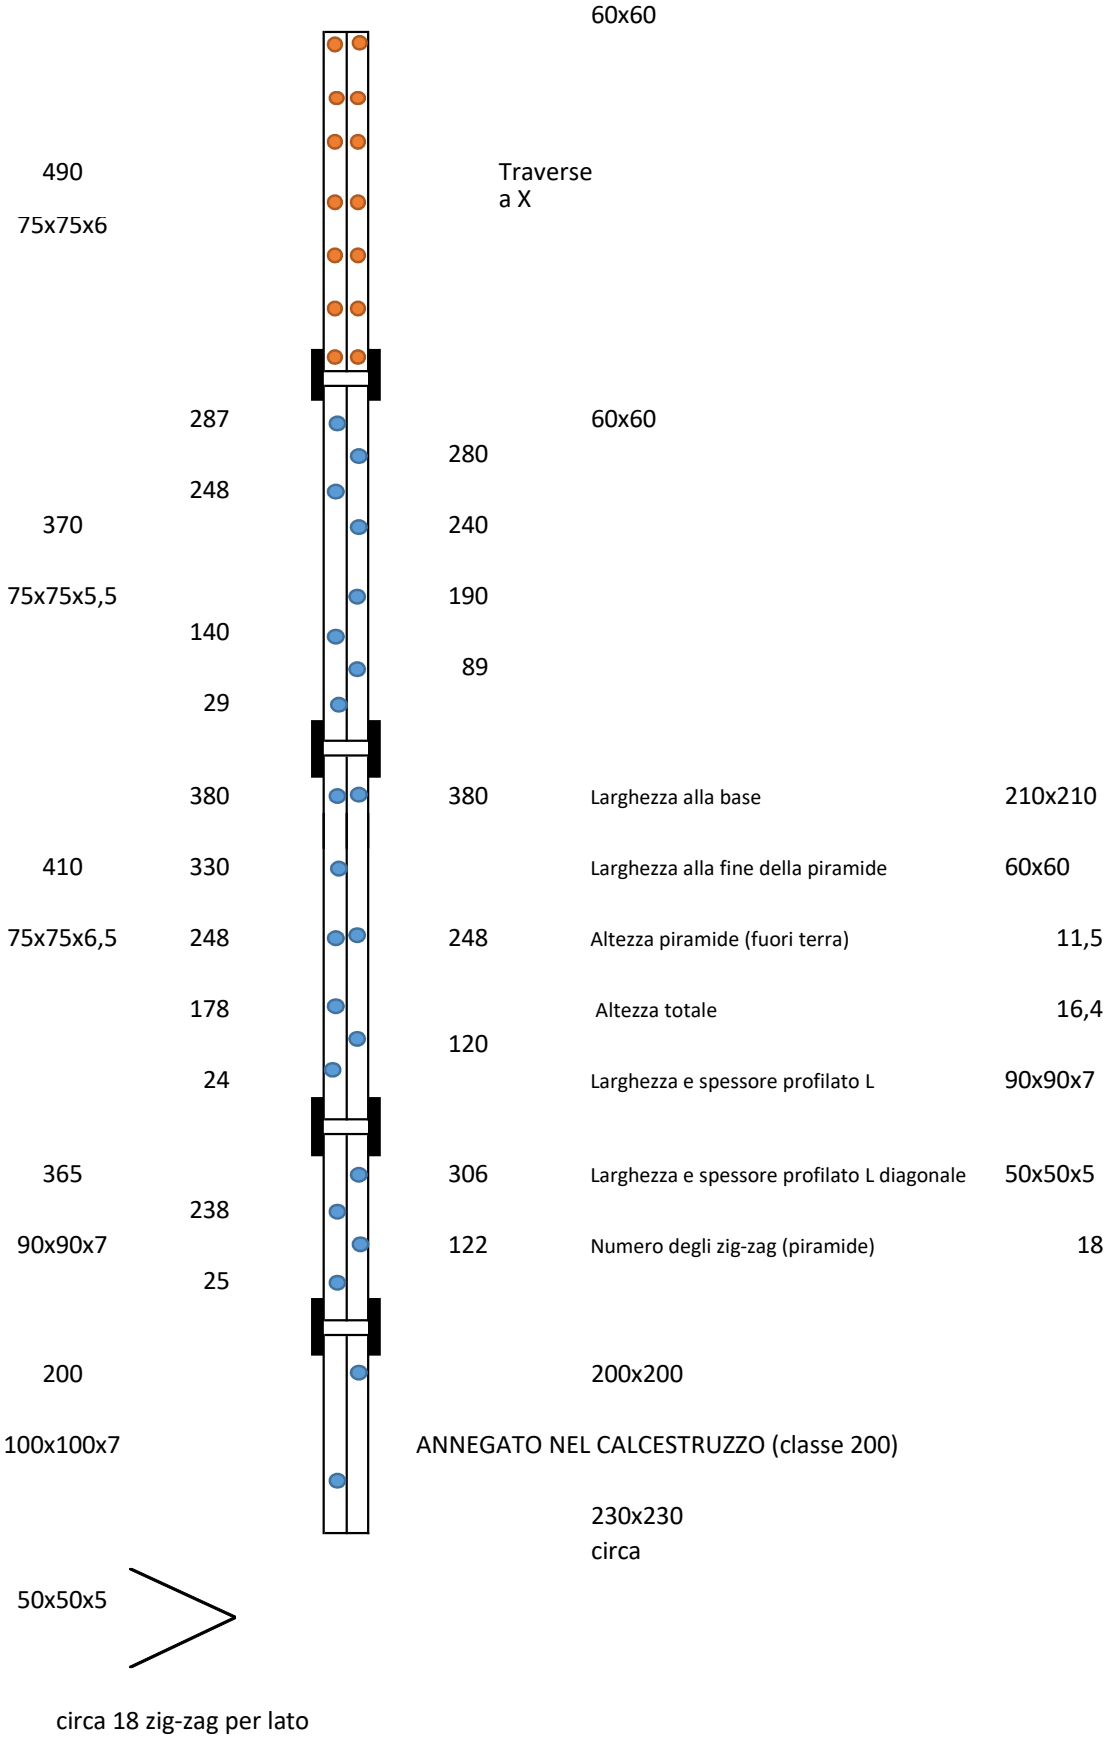
60x60
490
Traverse
a X
75x75x6
287
60x60
280
248
370
240
75x75x5,5
190
140
89
29
380
380
Larghezza alla base
210x210
410
330
Larghezza alla fine della piramide
60x60
75x75x6,5
248
248
Altezza piramide (fuori terra)
11,5
178
Altezza totale
16,4
120
24
Larghezza e spessore profilato L
90x90x7
365
306
Larghezza e spessore profilato L diagonale
50x50x5
238
90x90x7
122
Numero degli zig-zag (piramide)
18
25
200
200x200
100x100x7
ANNEGATO NEL CALCESTRUZZO (classe 200)
230x230
circa
50x50x5
circa 18 zig-zag per lato